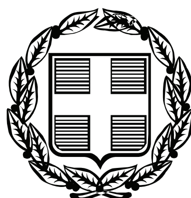


ΕΦΗΜΕΡΙΣ ΤΗΣ ΚΥΒΕΡΝΗΣΕΩΣ

ΤΗΣ ΕΛΛΗΝΙΚΗΣ ΔΗΜΟΚΡΑΤΙΑΣ

ΤΕΥΧΟΣ ΤΕΤΑΡΤΟ Αρ. Φύλλου 521

4 Νοεμβρίου 2008

ΠΕΡΙΕΧΟΜΕΝΑ

ΑΠΟΦΑΣΕΙΣ

ΑΠΟΦΑΣΕΙΣ

Αριθμ. 2859 (1)

Κήρυξη ως αναδασωτέας εκτάσεως 4,500 στρεμμάτων, στη θέση «Σοκόλ» του Δημόσιου δάσους Λουτρακίου, Δημοτικού διαμερίσματος Λουτρακίου, Δήμου Αριδαίας του Νομού Πέλλας.

Ο ΠΡΟΪΣΤΑΜΕΝΟΣ ΔΙΕΥΘΥΝΣΗΣ ΔΑΣΩΝ ΠΕΛΛΑΣ

Έχοντας υπόψη:

1) Την παρ.3 του άρθρου 117 του Συντάγματος της χώρας.

2) Τις περί διοικητικής αποκέντρωσης διατάξεις του ν. 3200/1955.

3) Τις δ/ξεις του ν. 998/1979 «Περί προστασίας δασών και δασικών εν γένει εκτάσεων» και ειδικότερα:

α) του αρθ. 41 παρ.1

β) του αρθ. 38 παρ. 1

γ) του αρθ.70 όπως συμπληρώθηκε με το αρθρ. 12 παρ.2 του ν. 2040/1992 και αντικαταστάθηκε με την παράγραφοι 5 του άρθρου του ν. 3208/2003.

4) Τις δ/γές του Υπ. Γεωργίας:

α) 160417/1180/80,

β) 182447/3049/80

γ) 154659/24.5.1982

5) Τις διατάξεις του ν. 2218/1994 «Περί ίδρυσης Νομαρχιακής αυτ/σης κ.λ.π.» και τα άρθρα 4 παρ.7 και 6 παρ.7 του ν. 2240/1994 «Συμπλήρωση διατάξεων για τη Νομ. αυτ/ση κ.λ.π.»

6) Το ν. 2503/1997 «Διοίκηση, οργάνωση, στελέχωση της Περιφέρειας κ.λ.π.»

7) Την υπ' αριθμ. 5631/26.7.2000 (ΟΡΘΗ ΕΠΑΝΑΛΗΨΗ) απόφαση του Γενικού Γραμματέα Περιφέρειας Κεντρικής Μακεδονίας «Ορισμός εισηγητών και μεταβίβαση εξουσίας υπογραφής Μ.Ε.Γ.Γ.Π.Κ.Μ ... κ.λ.π.»

8) Την υπ' αριθμ. 5534/10.9.2008 πρόταση του Δασαρχείου Αριδαίας περί κήρυξης αναδασωτέας της αναφερόμενης στο θέμα έκτασης, αποφασίζουμε:

Κηρύσσουμε αναδασωτέα Δημόσια Δασική έκταση 4,500 στρ. (τεσσάρων στρεμμάτων και πεντακοσίων τετραγωνικών μέτρων), με σκοπό την αποκατάσταση της δασικής βλάστησης με φυσική και τεχνική αναδάσωση, η οποία βρίσκεται στη θέση «Σοκόλ», του Δημοτικού Διαμερίσματος Λουτρακίου, του Δήμου Αριδαίας που διαπιστώθηκε ότι κάηκε κατά την 15.7.2008. Η έκταση αυτή προσδιορίζεται από τα στοιχεία 1,2,3,... 10,11,1. όπως φαίνεται στο συνημμένο διάγραμμα και η θέση της είναι σημειωμένη στο απόσπασμα φύλλου χάρτη ΓΥΣ «ΒΙΤΟΛΙΣΤΕ» κλιμ.1:50.000 τα οποία αποτελούν αναπόσπαστο μέρος της απόφασης αυτής και έχει όρια:

Ανατολικά: Με δημόσιο δάσος.

Δυτικά: Με δημόσιο δάσος.

Βόρεια: Με συνοριακή μεθόριο με FYROM.

Νότια: Με δασικό δρόμο.

Η απόφαση αυτή να δημοσιευθεί στην Εφημερίδα της Κυβερνήσεως.

Έδεσσα, 14 Οκτωβρίου 2008

Με εντολή Γενικού Γραμματέα Περιφέρειας
Ο Προϊστάμενος Διεύθυνσης Δασών Πέλλας κ.α.α.
ΑΝΝΑ ΒΛΑΧΑΚΗ

ΤΟΠΟΓΡΑΦΙΚΟ ΔΙΑΓΡΑΜΜΑ

της έκτασης που κάηκε την 15-7-2008 στην θέση με τοπική ονομασία«Σοκόλ» της περιοχής του Δημοτικού Διαμερίσματος Λουτρακίου του Δήμου Αριδαίας

Κλίμακα 1: 2.000 Εμβαδόν: 4,50 στρεμ.



	ΣΥΝΤΕΤΑΓΜΕΝΕΣ (ΕΓΣΑ 87)	
	Χ	Ψ
1	319477.5194	4542302.6026
2	319485.7795	4542332.5025
3	319542.3420	4542363.9515
4	319514.6422	4542330.5071
5	319521.1396	4542313.9149
6	319554.1733	4542338.4821
7	319592.0519	4542345.5209
8	319557.2397	4542310.0450
9	319609.3239	4542323.5425
10	319555.2452	4542289.9222
11	319497.7970	4542286.3886

ΕΘΝΙΚΟ ΤΥΠΟΓΡΑΦΕΙΟ
Για τεχνικούς λόγους στο σχεδιάγραμμα, έγινε σμίκρυνση, κατά ποσοστό 86%

Κλίμακα 1: 50.000



Θέση πυρκαγιάς

ΘΕΩΡΗΘΗΚΕ	ΘΕΩΡΗΘΗΚΕ/ΕΛΕΓΧΘΗΚΕ	
Έδεσσα ..14./.10..../2008	Αριδαία 30-9-2008	Αριδαία 30-9-2008
Ο Δ/ντής Δασών Πέλλας κ.α.α.	Μ/ΕΓ.Γ.Π.Κ.Μ Ο Δασάρχης	Ο Συντάξας
Βλαχάκη Άννα	Νικόλαος Μέντης	Ιωάννης Ιωαννίδης
Δασολόγος με Α΄ βαθμό	Δασολόγος με Α΄ βαθμό	Δασολόγος

Αριθμ. 3262/07 (2)

Καθορισμός χρήσης σε υπό εκποίηση δημοτική, χορτολιβαδική, γυμνή από βλάστηση, από τις πλέον άγονες, έκταση του Δήμου Χασίων Ν. Γρεβενών.

Ο ΝΟΜΑΡΧΗΣ ΓΡΕΒΕΝΩΝ

Έχοντας υπόψη:

1. Το ν. 1512/1985 (ΦΕΚ 4/τ.Α΄/1985) «Τροποποίηση και συμπλήρωση πολεοδομικών Διατάξεων, ρύθμιση συναφών θεμάτων και θεμάτων του ταμείου νομικών» και ειδικότερα το άρθρο 3 αυτού.

2. Το ν. 1337/1983 (ΦΕΚ 33/τ.Α΄/1983) «Επέκταση των πολεοδομικών σχεδίων, οικιστική ανάπτυξη και σχετικές ρυθμίσεις».

3. Το ν. 2742/1999 (ΦΕΚ 207/τ.Α΄/1999) «Χωροταξικός σχεδιασμός και αειφόρος ανάπτυξη και άλλες διατάξεις».

4. Την υπ' αριθμ. ΚΥΑ Υ1β/2000/29.3.1995 (ΦΕΚ 343Β΄/1995) Υγειονομική διάταξη «Περί όρων ιδρύσεως και λειτουργίας πτη-κτηνοτροφικών εγκαταστάσεων».

5. Την υπ' αριθμ. 83840/3591/12.12.1986 (ΦΕΚ 1Δ΄/5.1.1987) του Υπουργείου ΠΕ.ΧΩ.Δ.Ε. «Αποστάσεις από πόλεις, χωριά, οικισμούς, δρόμους, σιδηροδρομικές γραμμές, λίμνες και ακτές, λουτροπόλεις, τουριστικούς χώρους, νοσοκομεία και ευαγή ιδρύματα για την ανέγερση νέας ή επέκταση νόμιμα υφισταμένης κτηνοτροφικής ή πτηνοτροφικής εγκατάστασης».

6. Την υπ' αριθμ. οικ. 253/4.2.2008 θετική εισήγηση της Δ/νσης Πολεοδομίας και Περιβάλλοντος της Ν.Α. Γρεβενών που συνοδεύεται από:

α) Την από 30.3.2007 με υπ' αριθμ. 57/2007 ομόφωνη απόφαση του δημοτικού Συμβουλίου του Δήμου Χασίων Ν. Γρεβενών για εκποίηση της εν λόγω δημοτικής έκτασης για ανέγερση σταβλικών εγκαταστάσεων στην κ. Αναστασίου Γεωργία του Λάμπρου .

β) Το υπ' αριθμ. 105051/9401/23.11.2007 έγγραφο της Δ/νσης Δασών Ν. Γρεβενών με το οποίο δηλώνεται ότι η υπό εκποίηση έκταση του Δήμου Χασίων Ν. Γρεβενών είναι δημοτική, χορτολιβαδική, γυμνή από βλάστηση, από τις πλέον άγονες, και ότι δεν έχει αντίρρηση για την παραχώρηση της έκτασης αυτής, αποφασίζουμε:

Καθορίζουμε ως χρήση στην υπό εκποίηση, σύμφωνα με τις διατάξεις του άρθρου 6 του ν.δ. 221/1974 και τις διατάξεις της παρ. 2Αγ του άρθρου 13 του ν. 1734/1987 (ΦΕΚ 189/τ.Α΄/1987), δημοτική χορτολιβαδική, γυμνή από βλάστηση, από τις πλέον άγονες, έκταση 5.000 τ.μ. του Δήμου Χασίων Ν. Γρεβενών που αποτελεί τμήμα του υπ' αριθμ. 62 τεμαχίου του αγροκτήματος «Καρπερού», στη θέση «Καστελάνος», τη λειτουργία που εξυπηρετεί την εγκατάσταση κτηνοτροφικών εκμεταλλεύσεων.

Το τοπογραφικό διάγραμμα του αγροτεμαχίου που συντάχθηκε από τον Αγρονόμο - Τοπογράφο Μηχανικό Ιωάννη Σ. Ντέμκα αποτελεί αναπόσπαστο τμήμα της παρούσας.


Από τις διατάξεις της απόφασης αυτής δεν προκαλείται δαπάνη σε βάρος του κρατικού προϋπολογισμού, ούτε σε βάρος του προϋπολογισμού του οικείου Ο.Τ.Α. (Δήμος Χασίων Ν. Γρεβενών).

Η απόφαση αυτή με το συνημμένο τοπογραφικό διάγραμμα να δημοσιευθεί στην Εφημερίδα της Κυβερνήσεως.

Γρεβενά, 4 Φεβρουαρίου 2008

Ο Νομάρχης

ΔΗΜΟΣΘΕΝΗΣ ΚΟΥΠΤΣΙΔΗΣ

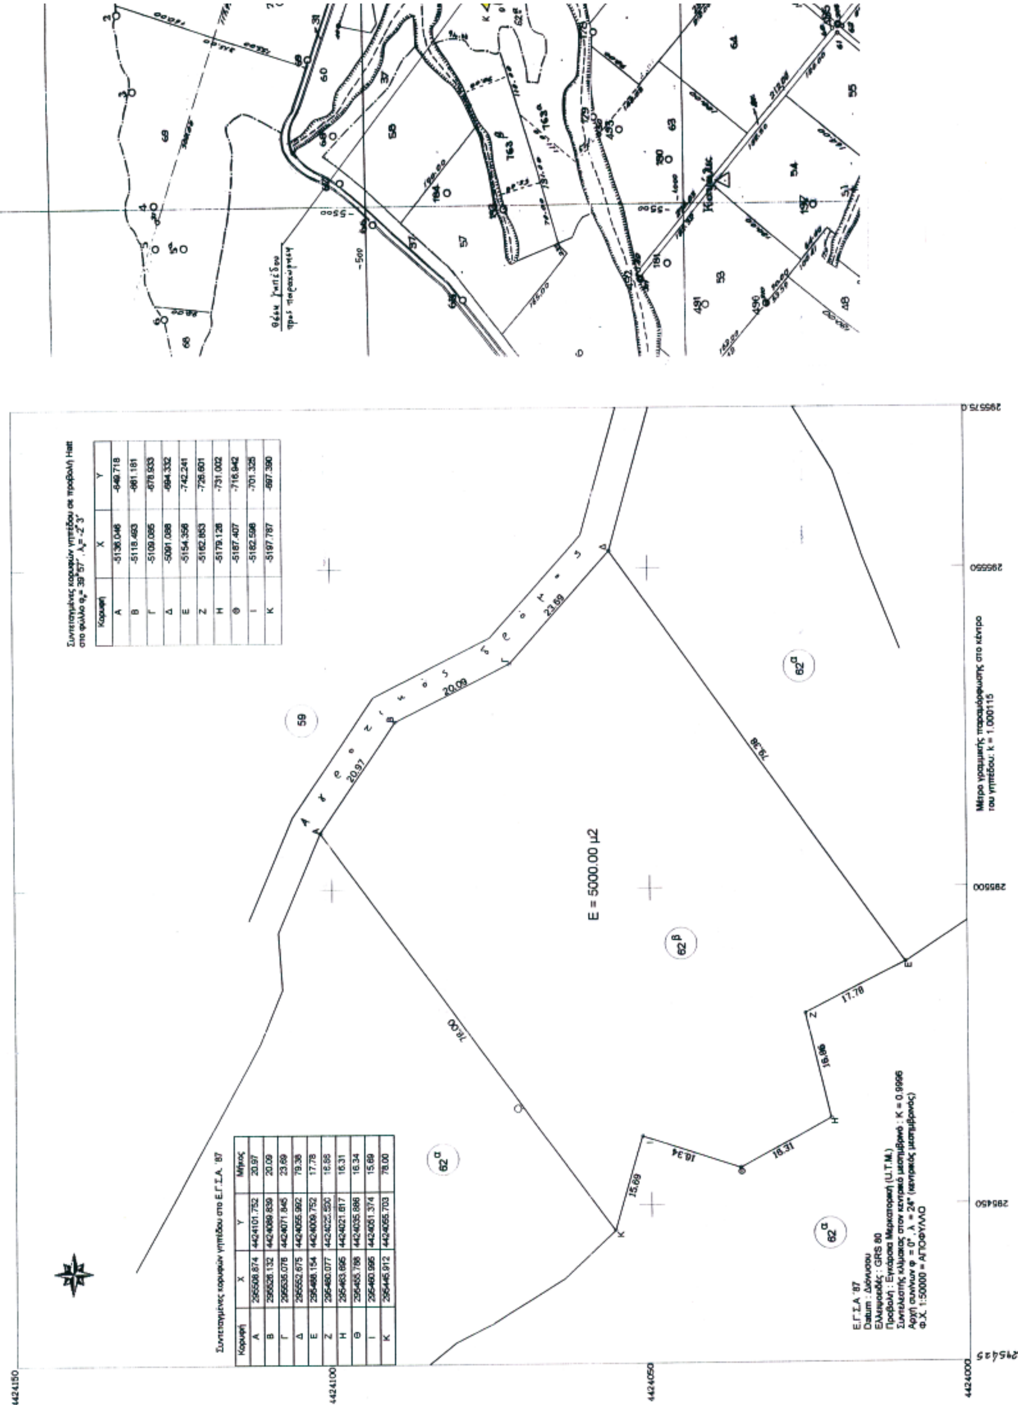


Συντεταγμένες κορυφών γηπέδου στο Ε.Γ.Σ.Α. '87


Κορυφή	X	Y	Μήκος
Α	295508.874	4424101.752	20.97
Β	295526.132	4424089.839	20.09
Γ	295535.076	4424071.845	23.69
Δ	295552.675	4424055.992	79.38
Ε	295488.154	4424009.752	17.78
Ζ	295480.077	4424025.590	16.86
Η	295463.695	4424021.617	16.31
Θ	295455.788	4424035.886	16.34
Ι	295460.995	4424051.374	15.69
Κ	295445.912	4424055.703	78.00

Συντεταγμένες κορυφών γηπέδου σε προβολή Hatt στο φύλλο $φ_ο$= 39°57' , $λ_ο$= -2° 3'


Κορυφή	X	Y
Α	-5136.046	-649.718
Β	-5118.493	-661.181
Γ	-5109.085	-678.933
Δ	-5091.088	-694.332
Ε	-5154.356	-742.241
Ζ	-5162.853	-726.601
Η	-5179.126	-731.002
Θ	-5187.407	-716.942
Ι	-5182.598	-701.325
Κ	-5197.787	-697.390

ΑΠΟΣΠΑΣΜΑ ΧΑΡΤΗ
ΚΛΙΜΑΚΑ 1

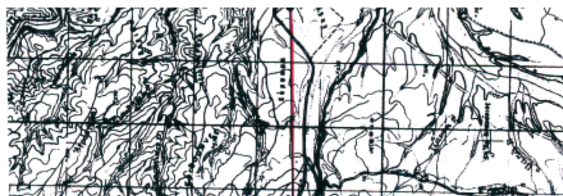


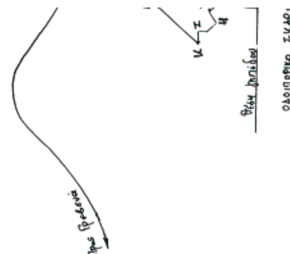


ΑΠΟΣΠΑΣΜΑ ΧΑΡΤΗ Γ.Υ.Σ. 4253/6 (ΠΡΟΒΟΛΗ ΗΑΤΤ)
ΚΛΙΜΑΚΑ 1:5.000

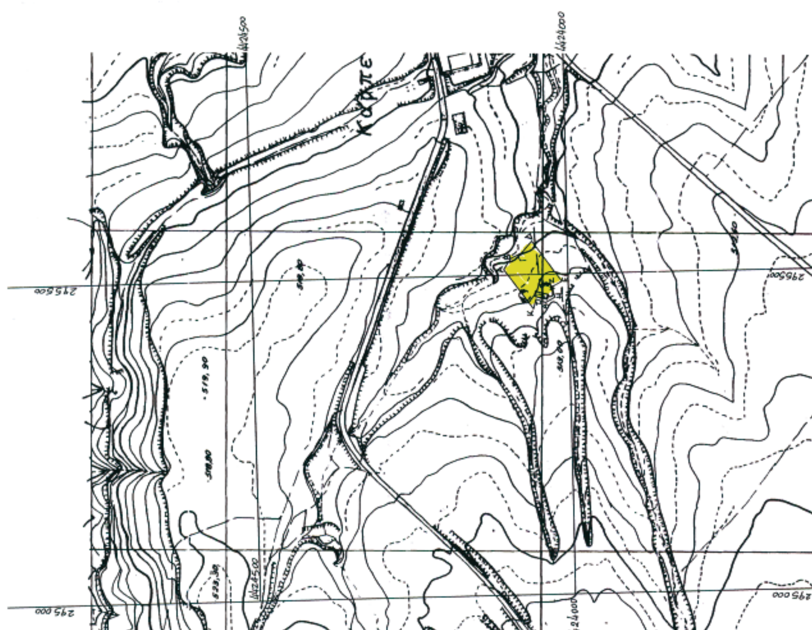



ΣΜΑ ΑΝΑΔΑΣΜΟΥ 1966-68 ΑΓΡ/ΤΟΣ "ΚΑΡΠΕΡΟ"
ΚΛΙΜΑΚΑ 1:5000

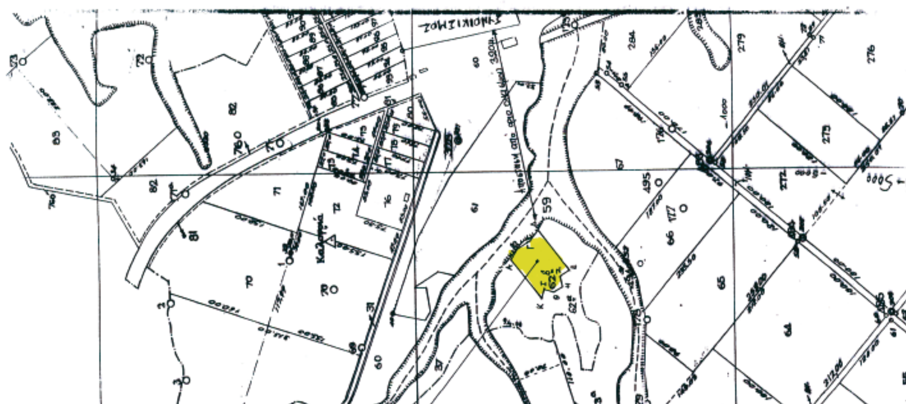

ΑΠΟΣΠΑΣΜΑ ΧΑΡΤΗ Γ.Υ.Σ. (ΠΡΟΒΟΛΗ ΗΑΤΤ)
ΚΛΙΜΑΚΑ 1:50.000

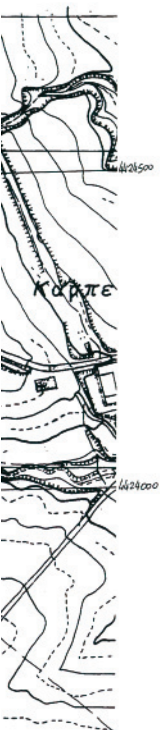

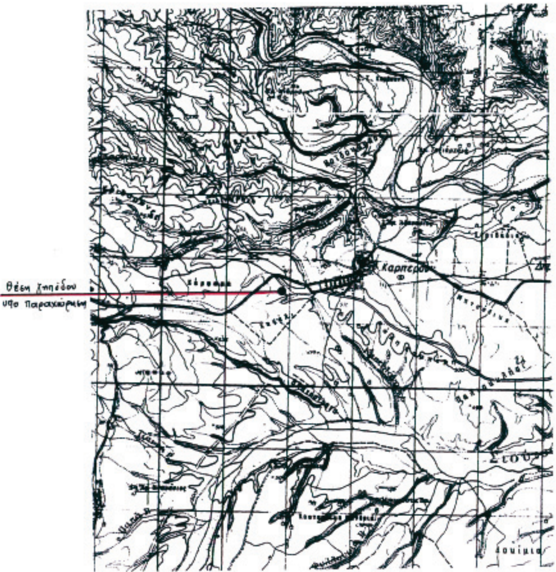

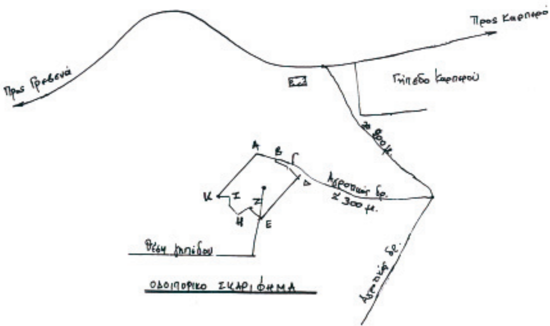


ΕΞΑΡΤΗΜΕΝΟ ΤΟΠΟΓΡΑΦΙΚΟ ΔΙΑΓΡΑΜΜΑ ΓΗΠΕΔΟΥ
ΥΠΟ ΠΑΡΑΧΩΡΗΣΗ ΜΕ ΣΤΟΙΧΕΙΑ Α-Β-Γ-Δ-Ε-Ζ-Η-Θ-Ι-Κ-Α
ΤΜΗΜΑΤΟΣ ΤΟΥ ΥΠ'ΑΡΙΘΜ. ΤΕΜΑΧΙΟΥ 62
ΑΝΑΔΑΣΜΟΥ 1966-68 ΑΓΡΟΚΤΗΜΑΤΟΣ "ΚΑΡΠΕΡΟ"
ΤΟΥ Δ.Δ. ΚΑΡΠΕΡΟΥ ΔΗΜΟΥ ΧΑΣΙΩΝ
ΕΜΒΑΔΟΝ (Α-Β-Γ-Δ-Ε-Ζ-Η-Θ-Ι-Κ-Α) = 5000.00 τ.μ.
ΚΛΙΜΑΚΑ 1:500



Συνοδεύει το με Αρ. Πρωτ. 5262/ΟΤ/4-2-2008
έγγραφο της Δ/νσης Πολεοδομίας & Περιβάλλοντος
Νομ. Αυτ/σης Γρεβενών

Γρεβενά 17-9-2007
Ο
Συντάκτης

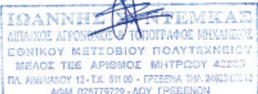

Αριθμ. 890 (3)

Αλλαγή χρήσης γης του υπ' αριθμ. 1086α έκτασης 328,00 τ.μ. αγροτεμάχιο Δ. Πιπεριάς κ΄ του υπ' αριθμ. 198 έκτασης 510,00τ.μ. αγροτεμαχίου του αγροκτήματος Μικροχωρίου του Δήμου Αριδαίας για τη κατασκευή δύο υδρευτικών γεωτρήσεων.

Ο ΝΟΜΑΡΧΗΣ ΠΕΛΛΑΣ

Εχοντας υπόψη:

1. Τις διατάξεις του π.δ. 30/1996 (ΦΕΚ 21/τ.Α΄/1996) «Κώδικας Νομαρχιακής Αυτ/σης» όπως τροποποιήθηκε και ισχύει.

2. Τις διατάξεις του ν. 1512/1985 (ΦΕΚ 4/τ.Α/1985) για τροποποίηση και συμπλήρωση Πολεοδομικών Διατάξεων κ.λ.π. και ειδικά το άρθρο 3 «περί καθορισμού χρήσεων παραχωρουμένων Δημοτικών εκτάσεων».

3. Τις διατάξεις του άρθρου 29Α του ν. 1558/1985 όπως αυτό προστέθηκε με το άρθρο 27 του ν. 2081/1992 (ΦΕΚ 154/τ.Α΄).

4. Το από 17.7.1923 ν.δ. «περί σχεδίων πόλεων, κωμών και Οικισμών του κράτους κ.λ.π.» όπως ισχύει σήμερα.

5. Την υπ' αριθμ. 3661/2008 απόφαση Δημοτικού Συμβουλίου δήμου Αριδαίας.

6. Την υπ' αριθμ. 6849/29.8.2007 έγγραφο της Γεν. Δ/νσης Περιφέρειας - Δ/νσης Γεωργικής Ανάπτυξης - Γραφείο Πολιτικής Γής.

7. Το υπ' αριθμ. 1614/29.2.2008 έγγραφο της Δ/νσης Τουρισμού.

8. Το υπ' αριθμ. 1480/25.2.2008 έγγραφο της ΙΖ΄ Εφορείας Προϊστορικών - και Κλασσικών Αρχαιοτήτων.

9. Το υπ' αριθμ. 1093/11.3.2008 έγγραφο του Δασαρχείου Αριδαίας.

10. Το υπ' αριθμ. 837/18.3.2008 έγγραφο της Δ/νσης Δασών Πέλλας.

11. Το υπ' αριθμ. 5467/4.4.2008 έγγραφο του Τμήματος Υγείας της Δ/νσης Υγείας - Προνοίας.

12. Το υπ' αριθμ. 50/21.2.2008 έγγραφο της Δ/νσης Γεωργίας Έδεσσας - Γ.Γ.Α. Αριδαίας.

13. Το υπ' αριθμ. 5778/19.2.2008 έγγραφο Ν.Α. Πέλλας - Τμήμα Πολιτικής Γης.

14. Το υπ' αριθμ. 541/25.2.2008 έγγραφο της 11ης Εφορείας Βυζαντινών Αρχαιοτήτων.

15. Το υπ' αριθμ. 469/7.4.2008 έγγραφο της εφορείας Νεωτέρων Μνημείων Κεντρικής Μακεδονίας, αποφασίζουμε:

1. Καθορίζουμε την χρήση γης του αριθ. 1086α αγροτεμαχίου Δ.Δ. Πιπεριάς και 198 αγροτεμαχίου Μικροχωρίου του Δήμου Αριδαίας του Ν. Πέλλας, όπως αυτό απεικονίζεται στο συνημμένο στην παρούσα απόφαση τοπογραφικό διάγραμμα με κλίμακα 1:1000 που θεωρήθηκε από τον Δ/ντή της Δ/νσης Πολεοδομικού Σχεδιασμού - Οικισμού και Χωροταξίας Ν.Α.Πέλλας με την από 8.10.2008 πράξη σαν χώρο για την κατασκευή δύο Υδρευτικών γεωτρήσεων.

2. Η απόφαση αυτή δεν απαλλάσσει τον ενδιαφερόμενο από την υποχρέωση λήψης των σχετικών αδειών και την τήρηση της υπ' αριθμ. 83840/3591/12.12.1986 απόφασης του Υπ.ΠΕ.ΧΩ.Δ.Ε.

Η απόφαση αυτή με το τοπογραφικό διάγραμμα να δημοσιευθεί στην Εφημερίδα της Κυβερνήσεως.

Αριδαία 8 Οκτωβρίου 2008

Ο Νομάρχης

ΚΑΡΑΜΑΝΗΣ ΜΙΧΑΗΛ

ΤΟΠΟΓΡΑΦΙΚΟ ΔΙΑΓΡΑΜΜΑ (1)

Του τεμαχίου με στοιχεία (ΑΒΓΑ) και με αριθμό διανομής 1086ª, με εμβαδό 328 τ.μ κοινόχρηστο, αγροκτήματος "ΠΙΠΕΡΙΑ" του Δήμου Αριδαίας, Ν. Πέλλας, το οποίο ζητείται να παραχωρηθεί στο Δήμο Αριδαίας για ανέγερση Υδραυλικού Γεωτρήσεως.

Κλίμακα 1:5000

ΚΛΙΜΑΚΑ 1:5000

Διαστάσεις πλευρών

ΑΒ= 43,66 ΒΓ= 30,03

ΓΑ: 23,14

Συντεταγμένες κορυφών

Α:	-7272,81	+2145,46
Β:	-7229,45	+2151,36
Γ:	-7253,24	+2132,95

ΤΟΠΟΓΡΑΦΙΚΟ ΔΙΑΓΡΑΜΜΑ (2)

Του τεμαχίου με στοιχεία (ΑΒΓΔΑ) και με αριθμό διανομής 198, με εμβαδό 510 τ.μ αγροκτήματος "ΜΙΚΡΟΧΩΡΙ" του Δήμου Αριδαίας Ν. Πέλλας και το οποίο ζητείται να παραχωρηθεί στο Δήμο Αριδαίας για την ανόρυξη Υδρευτικής Γεώτρησης.

ΚΛΙΜΑΚΑ 1:5000

Διαστάσεις πλευρών

ΑΒ= 26.00 ΒΓ= 20.00

ΓΔ= 24.89 ΔΑ= 20.00

Συντεταγμένες κορυφών

Α:	-5121,340	+2755,890
Β:	-5099,472	+2769,894
Γ:	-5108,625	+2753,090
Δ:	-5119,616	+2739,627

ΕΘΝΙΚΟ ΤΥΠΟΓΡΑΦΕΙΟ
Για τεχνικούς λόγους στο σχεδιάγραμμα, έγινε σμίκρυνση, κατά ποσοστό 39%

Αλλαγή χρήσης των αγροτεμαχίων:

α) Τεμάχιο 1086ª με εμβαδό 329 τ.μ της διανομής του αγροκτήματος "ΠΙΠΕΡΙΑ" του Δήμου Αριδαίας Ν. Πέλλας (σχέδιο 1)

β) Τεμάχιο 198 με εμβαδό 510 τ.μ αγροκτήματος "ΜΙΚΡΟΧΩΡΙ" του Δήμου Αριδαίας Ν. Πέλλας (σχέδιο 2)

Τα διαγράμματα αυτά συνοδεύουν την Απόφαση του Νομάρχη Πέλλας με αριθμό 890/8-10-08 που αφορά αλλαγή χρήσης για των τεμαχίων

α) 1086ª της διανομής του αγροκτήματος "ΠΙΠΕΡΙΑ" Ν. Πέλλας

β) 198 της διανομής του αγροκτήματος "ΜΙΚΡΟΧΩΡΙ" Ν. Πέλλας

Αριδαία 8-10-08

Θεωρήθηκε

Ε.Υ.

Ο Προϊστάμενος του Τ.Π Αριδαίας

Θεόχαρης Τζελεπίδης

Αρχιτέκτων Μηχανικός με Α' Βαθμό